


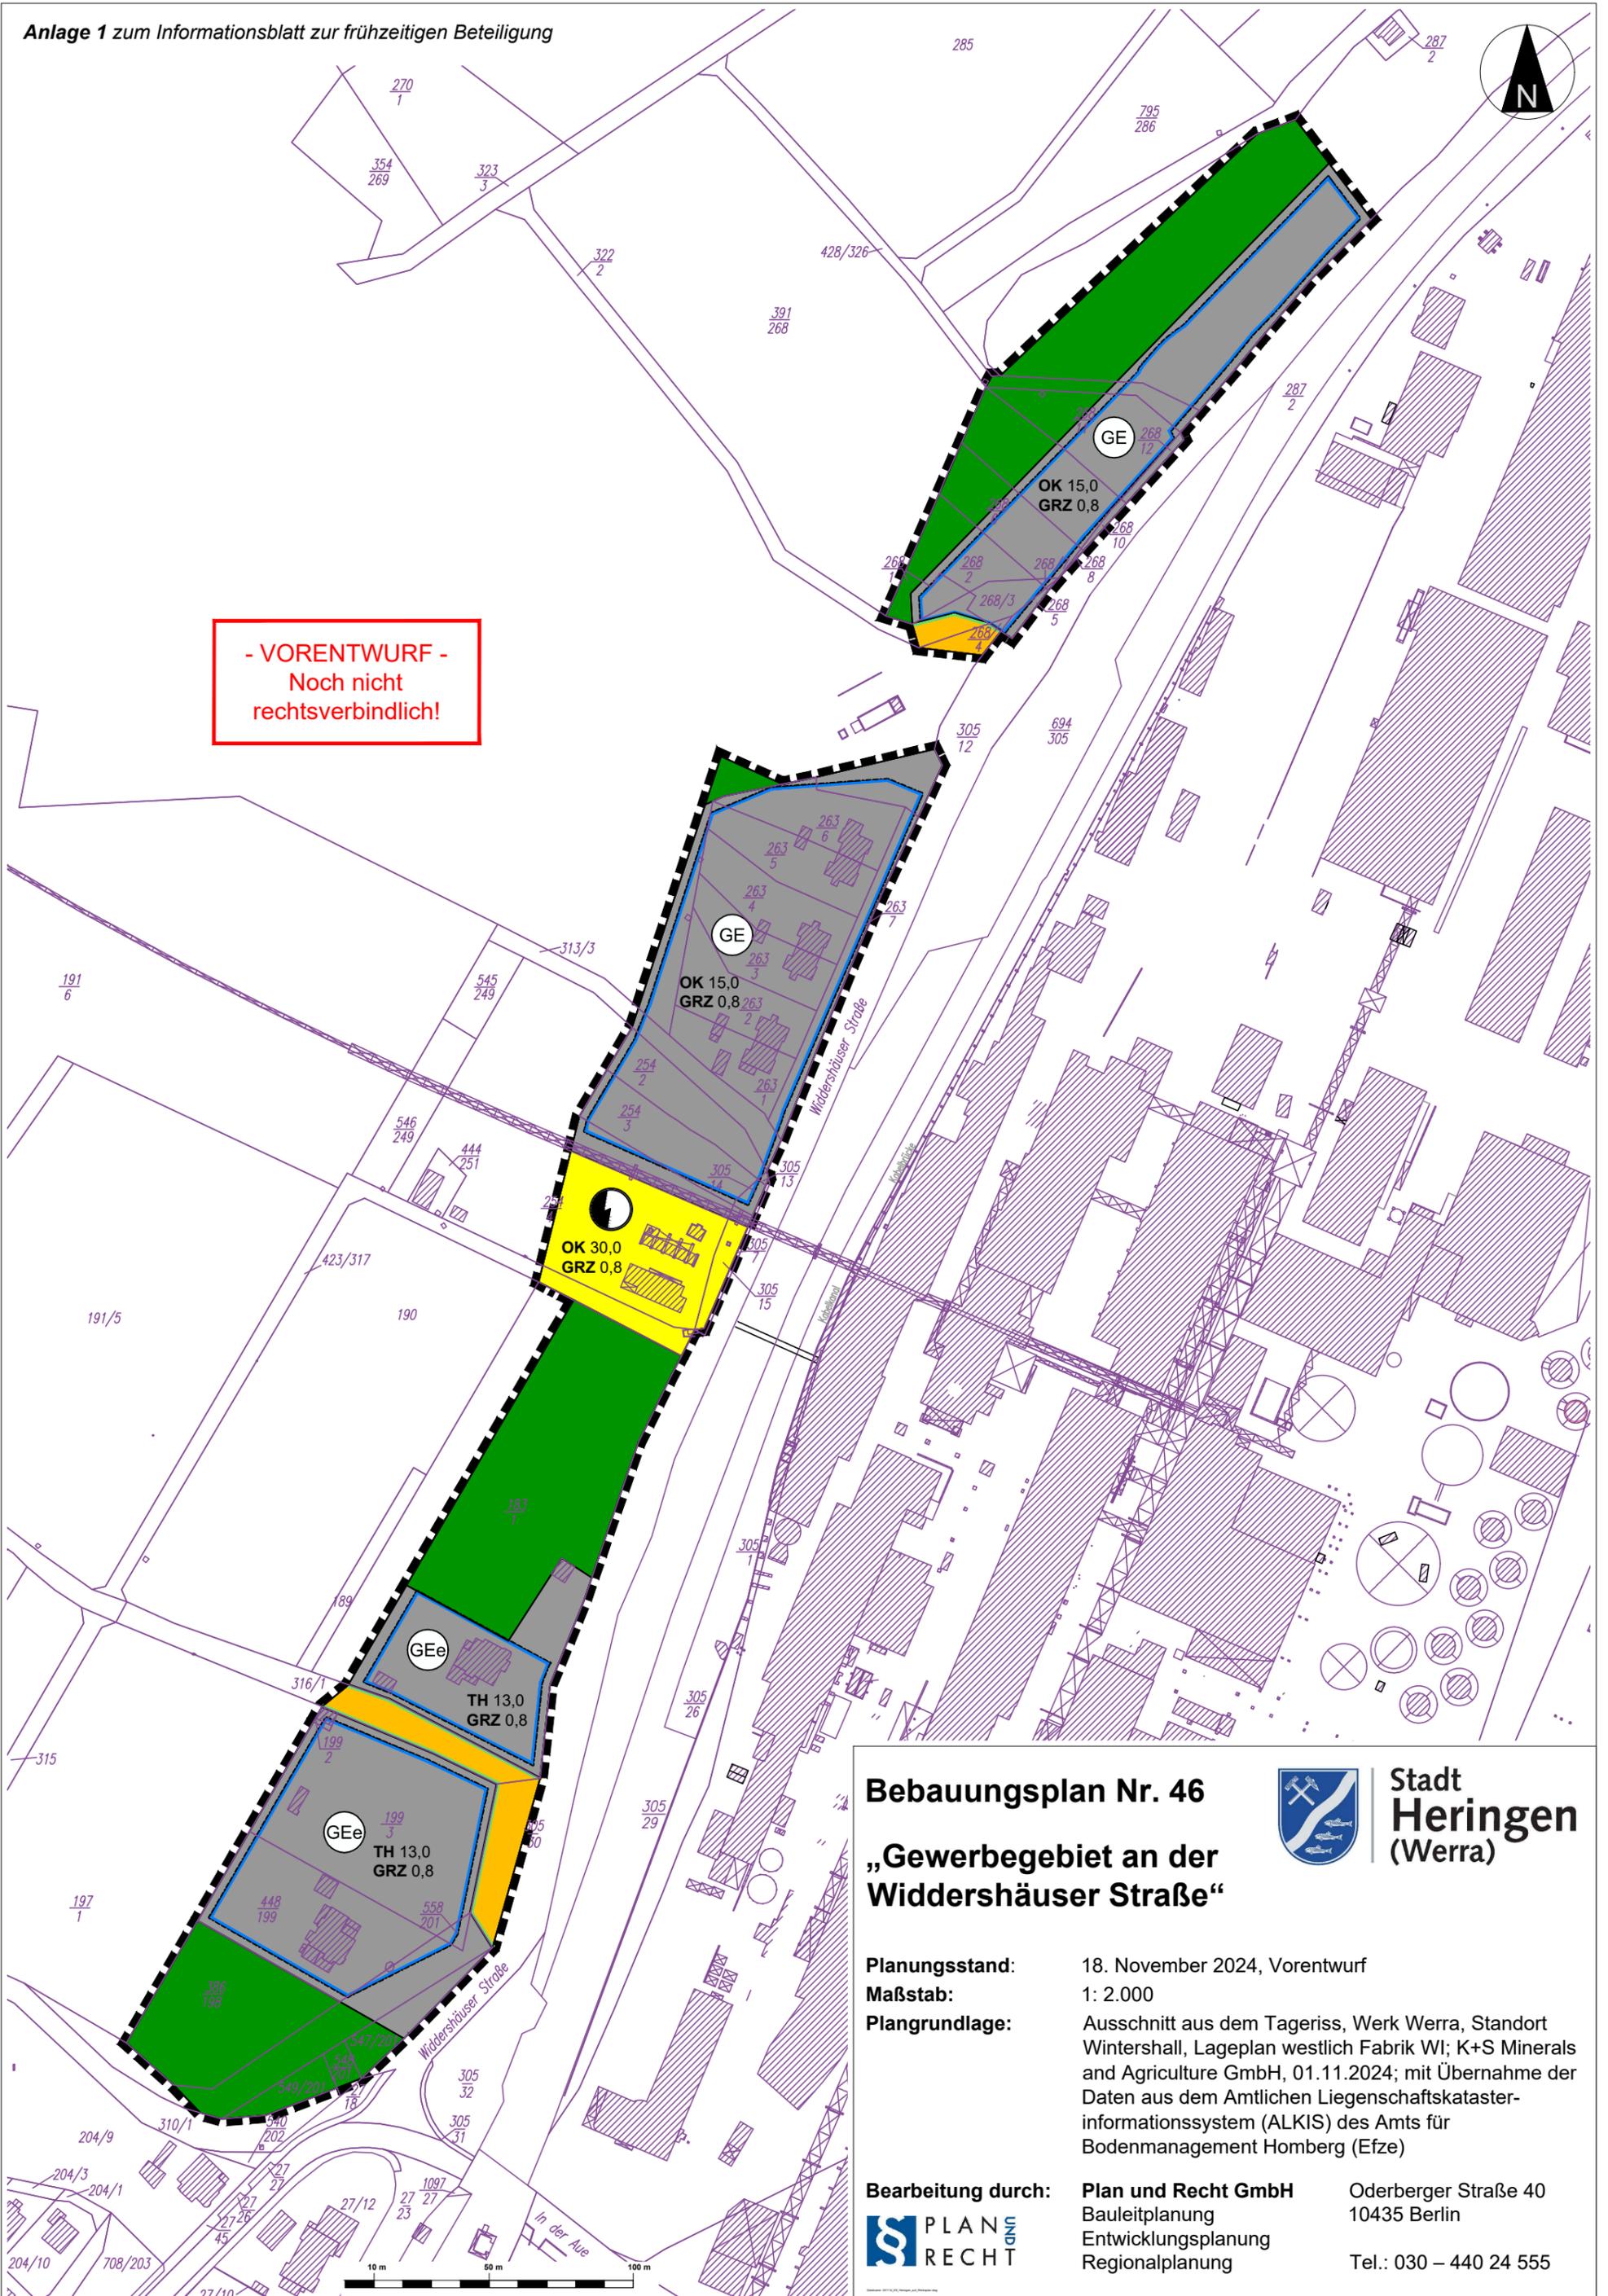

- VORENTWURF -
Noch nicht
rechtsverbindlich!



Bebauungsplan Nr. 46 „Gewerbegebiet an der Widdershäuser Straße“



Stadt
Heringen
(Werra)

Planungsstand: 18. November 2024, Vorentwurf
Maßstab: 1: 2.000
Plangrundlage: Ausschnitt aus dem Tageriss, Werk Werra, Standort Wintershall, Lageplan westlich Fabrik WI; K+S Minerals and Agriculture GmbH, 01.11.2024; mit Übernahme der Daten aus dem Amtlichen Liegenschaftskatasterinformationssystem (ALKIS) des Amtes für Bodenmanagement Homberg (Efze)

Bearbeitung durch: **Plan und Recht GmbH**
Bauleitplanung
Entwicklungsplanung
Regionalplanung



Oderberger Straße 40
10435 Berlin
Tel.: 030 – 440 24 555