



Projekt: D:\CAD-Projekte\CAD\03110 - Radweg Heringen Zeichnung: FE-1064_L1P-K4_RL1 Objekt: FE-1064_L1P-K4
 Erstellung: 08.03.2024, Ausgabedatum: 08.03.2024, Anwender: KP
 Station: 0+000,00 - 0+205,000 Blattname: FE 03110mer_1

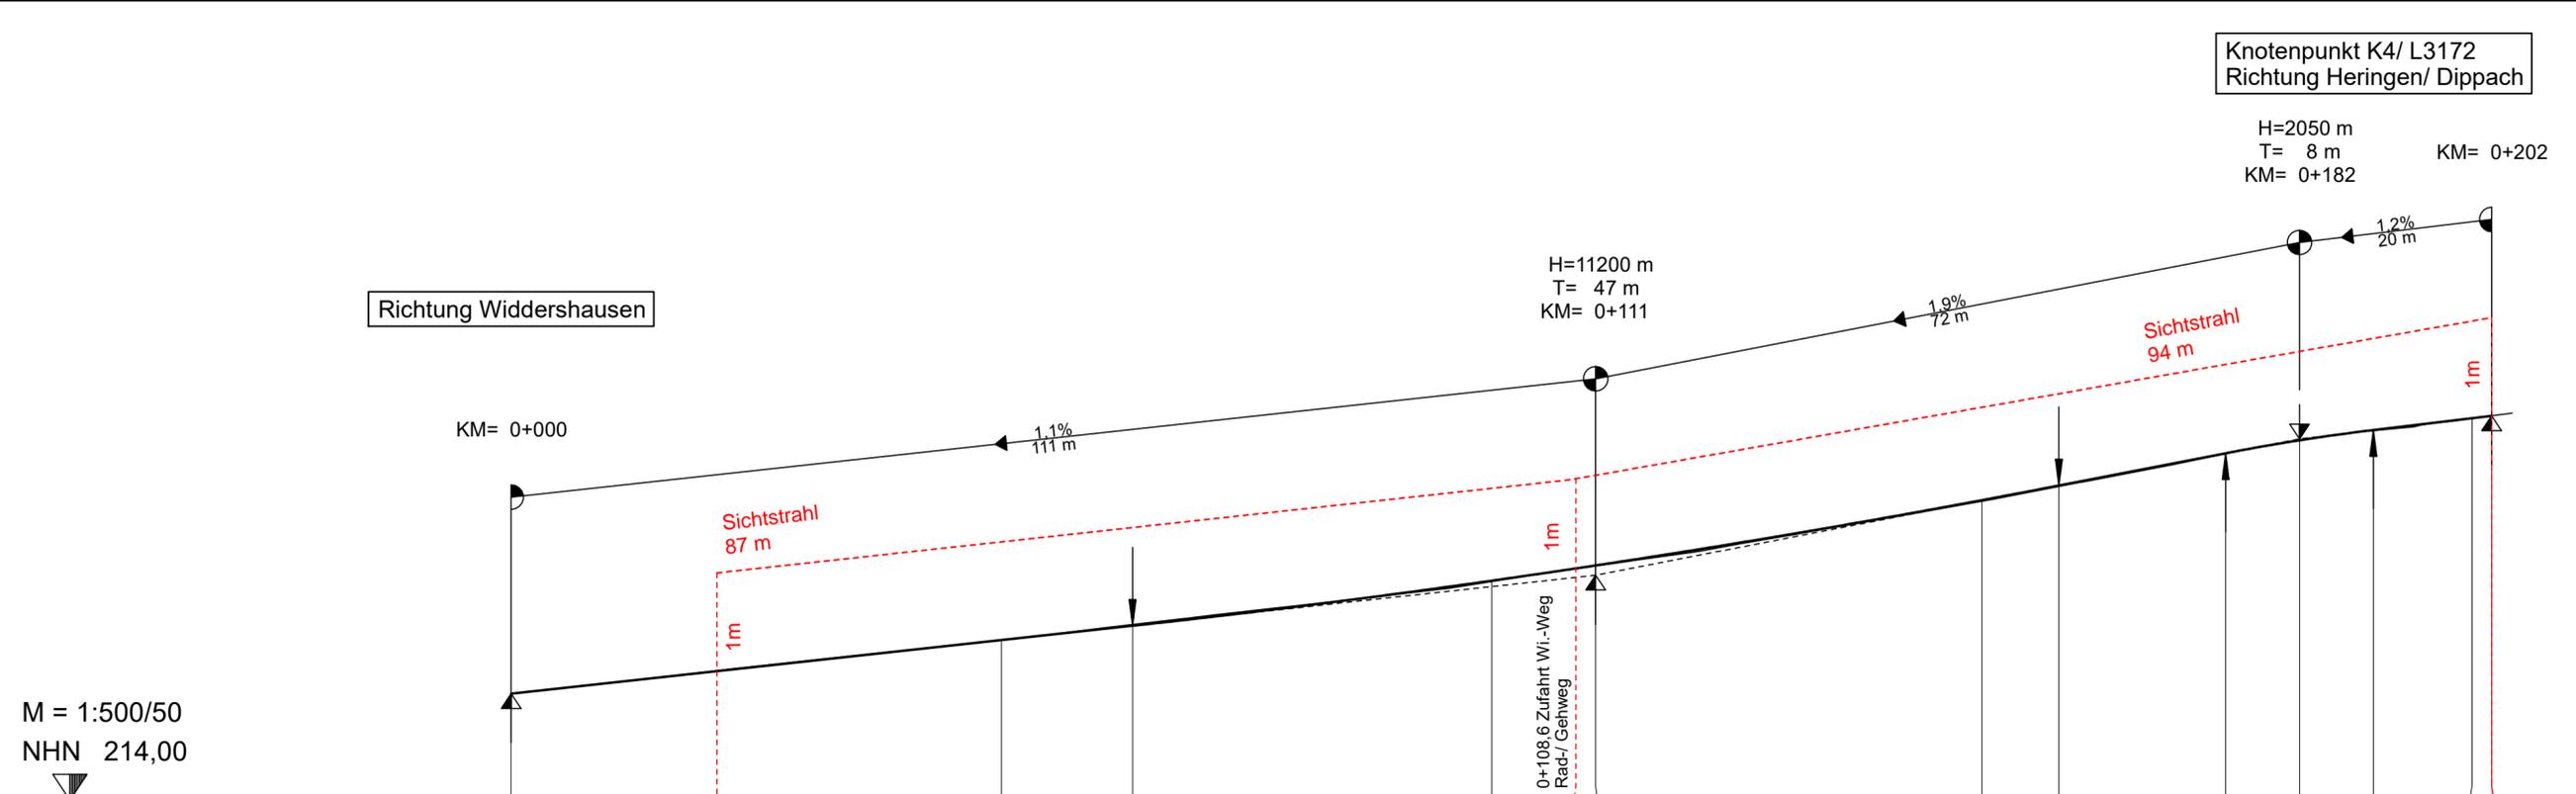

	0+0,000	0+21,000	0+50,000	0+63,379	0+100,000	0+108,600	0+110,618	0+150,000	0+157,856	0+174,870	0+182,402	0+189,935	0+200,000	0+202,000
Gradientenhöhe	215,085	215,314	215,630	215,775	216,234	216,359	216,390	217,054	217,203	217,532	217,664	217,768	217,888	217,912
Station Gradiente	0+0,000	0+21,000	0+50,000	0+63,379	0+100,000	0+108,600	0+110,618	0+150,000	0+157,856	0+174,870	0+182,402	0+189,935	0+200,000	0+202,000
Geländehöhe	215,085	215,320	215,629	215,788	216,225	216,356	216,384	217,043	217,193	217,527	217,661	217,761	217,889	217,913
Station Gelände	0+0,000	0+21,000	0+50,000	0+63,379	0+100,000	0+108,600	0+110,618	0+150,000	0+157,856	0+174,870	0+182,402	0+189,935	0+200,000	0+202,000

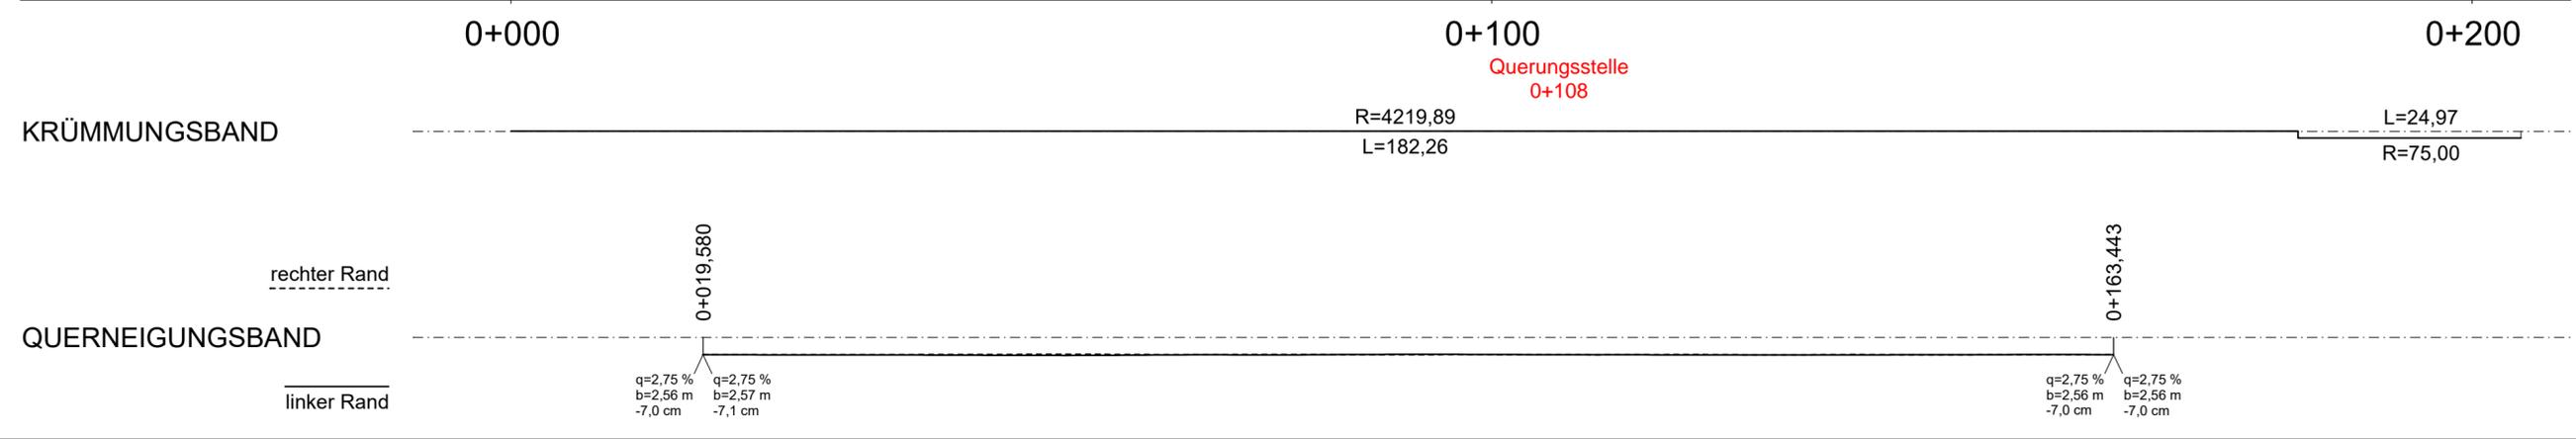

Zeichenerklärung

Gradientenhochpunkt H=20000 m
 Gradiententiefpunkt
 Ausrundungsbeg. Wanne / Ausrundungsende Kuppe
 Damm
 Einschnitt

Neigungsbrechpunkt mit Angabe von Ausrundungshalbmesser, Längsneigung und Abstand zum nächsten Neigungsbrechpunkt
 -2,0% / 432,50 m
 1,8% / 789,22 m

Entwurfsplanung: **KH PLANWERK**
 Petersberg, 08.03.2024
 KH Planwerk GmbH
 Bergstraße 7
 36100 Petersberg
 Tel. 0661/92804-0
 Fax. 0661/92804-25

	Datum	Zeichen
bearbeitet	03/2024	DK
gezeichnet	03/2024	DK
geprüft	03/2024	KH

K. Herrmann

Auftraggeber:
 Magistrat der Stadt Heringen
 Fachbereich 3
 Obere Goethestraße 17
 36266 Heringen (Werra)

	Datum	Zeichen
bearbeitet		
gezeichnet		
geprüft		

FESTSTELLUNGSENTWURF

Straße: L 3172
 Beginn: zw. NK 5126 003 u. NK 5026 019 Station 1,115
 Ende: zw. NK 5126 003 u. NK 5026 019 Station 2,830
 Hessen ID: 24723

Unterlage/ Blatt-Nr.: 6.1 / 1
 Höhenplan K4
 Achse 300
 0-005,000 - 0+205,000
 Maßstab: 1:500/50

L 3172; Neubau Rad-/ Gehweg zwischen Heringen (Werra) und Widershausen

Aufgestellt: Heringen, den 12.12.2024 Der Bürgermeister <u>i. A. gez. Daniel Iliev</u> (Bürgermeister)	Geprüft: Fulda, den 12.12.2024 - Fachdezernat Planung Osthessen - - Sachgebiet Planung Fulda 2 - <u>i. A. gez. Joachim Brähler</u> (Sachgebietsleiter)
	Genehmigt: Fulda, den 12.12.2024 Hessen Mobil - Fachdezernat Planung Osthessen - <u>i. A. gez. Hilmar Heuser</u> (Fachdezernent)